

1. BA

Index Datum Änderungen
00 08.04.20 Planerstellung

gez.
PAN

W
M
WOLFF & MÜLLER
Am Rüppurrer Schloss 1, 76199 Karlsruhe


gezeichnet
PAN
Maßstab
1:200

Druckdatum
07.07.2020
Format
ISO A3

Plannummer
H-5-AR-XP-G-E00-0102 - 00 -
Projekt
Neubau House of IT-Security
Zimmerstraße 3, 76137 Karlsruhe

Planinhalt
Grundriss EG COWorking

Bauherr
House of IT-Security GmbH
Rüppurrer Straße 52-54, 76137 Karlsruhe

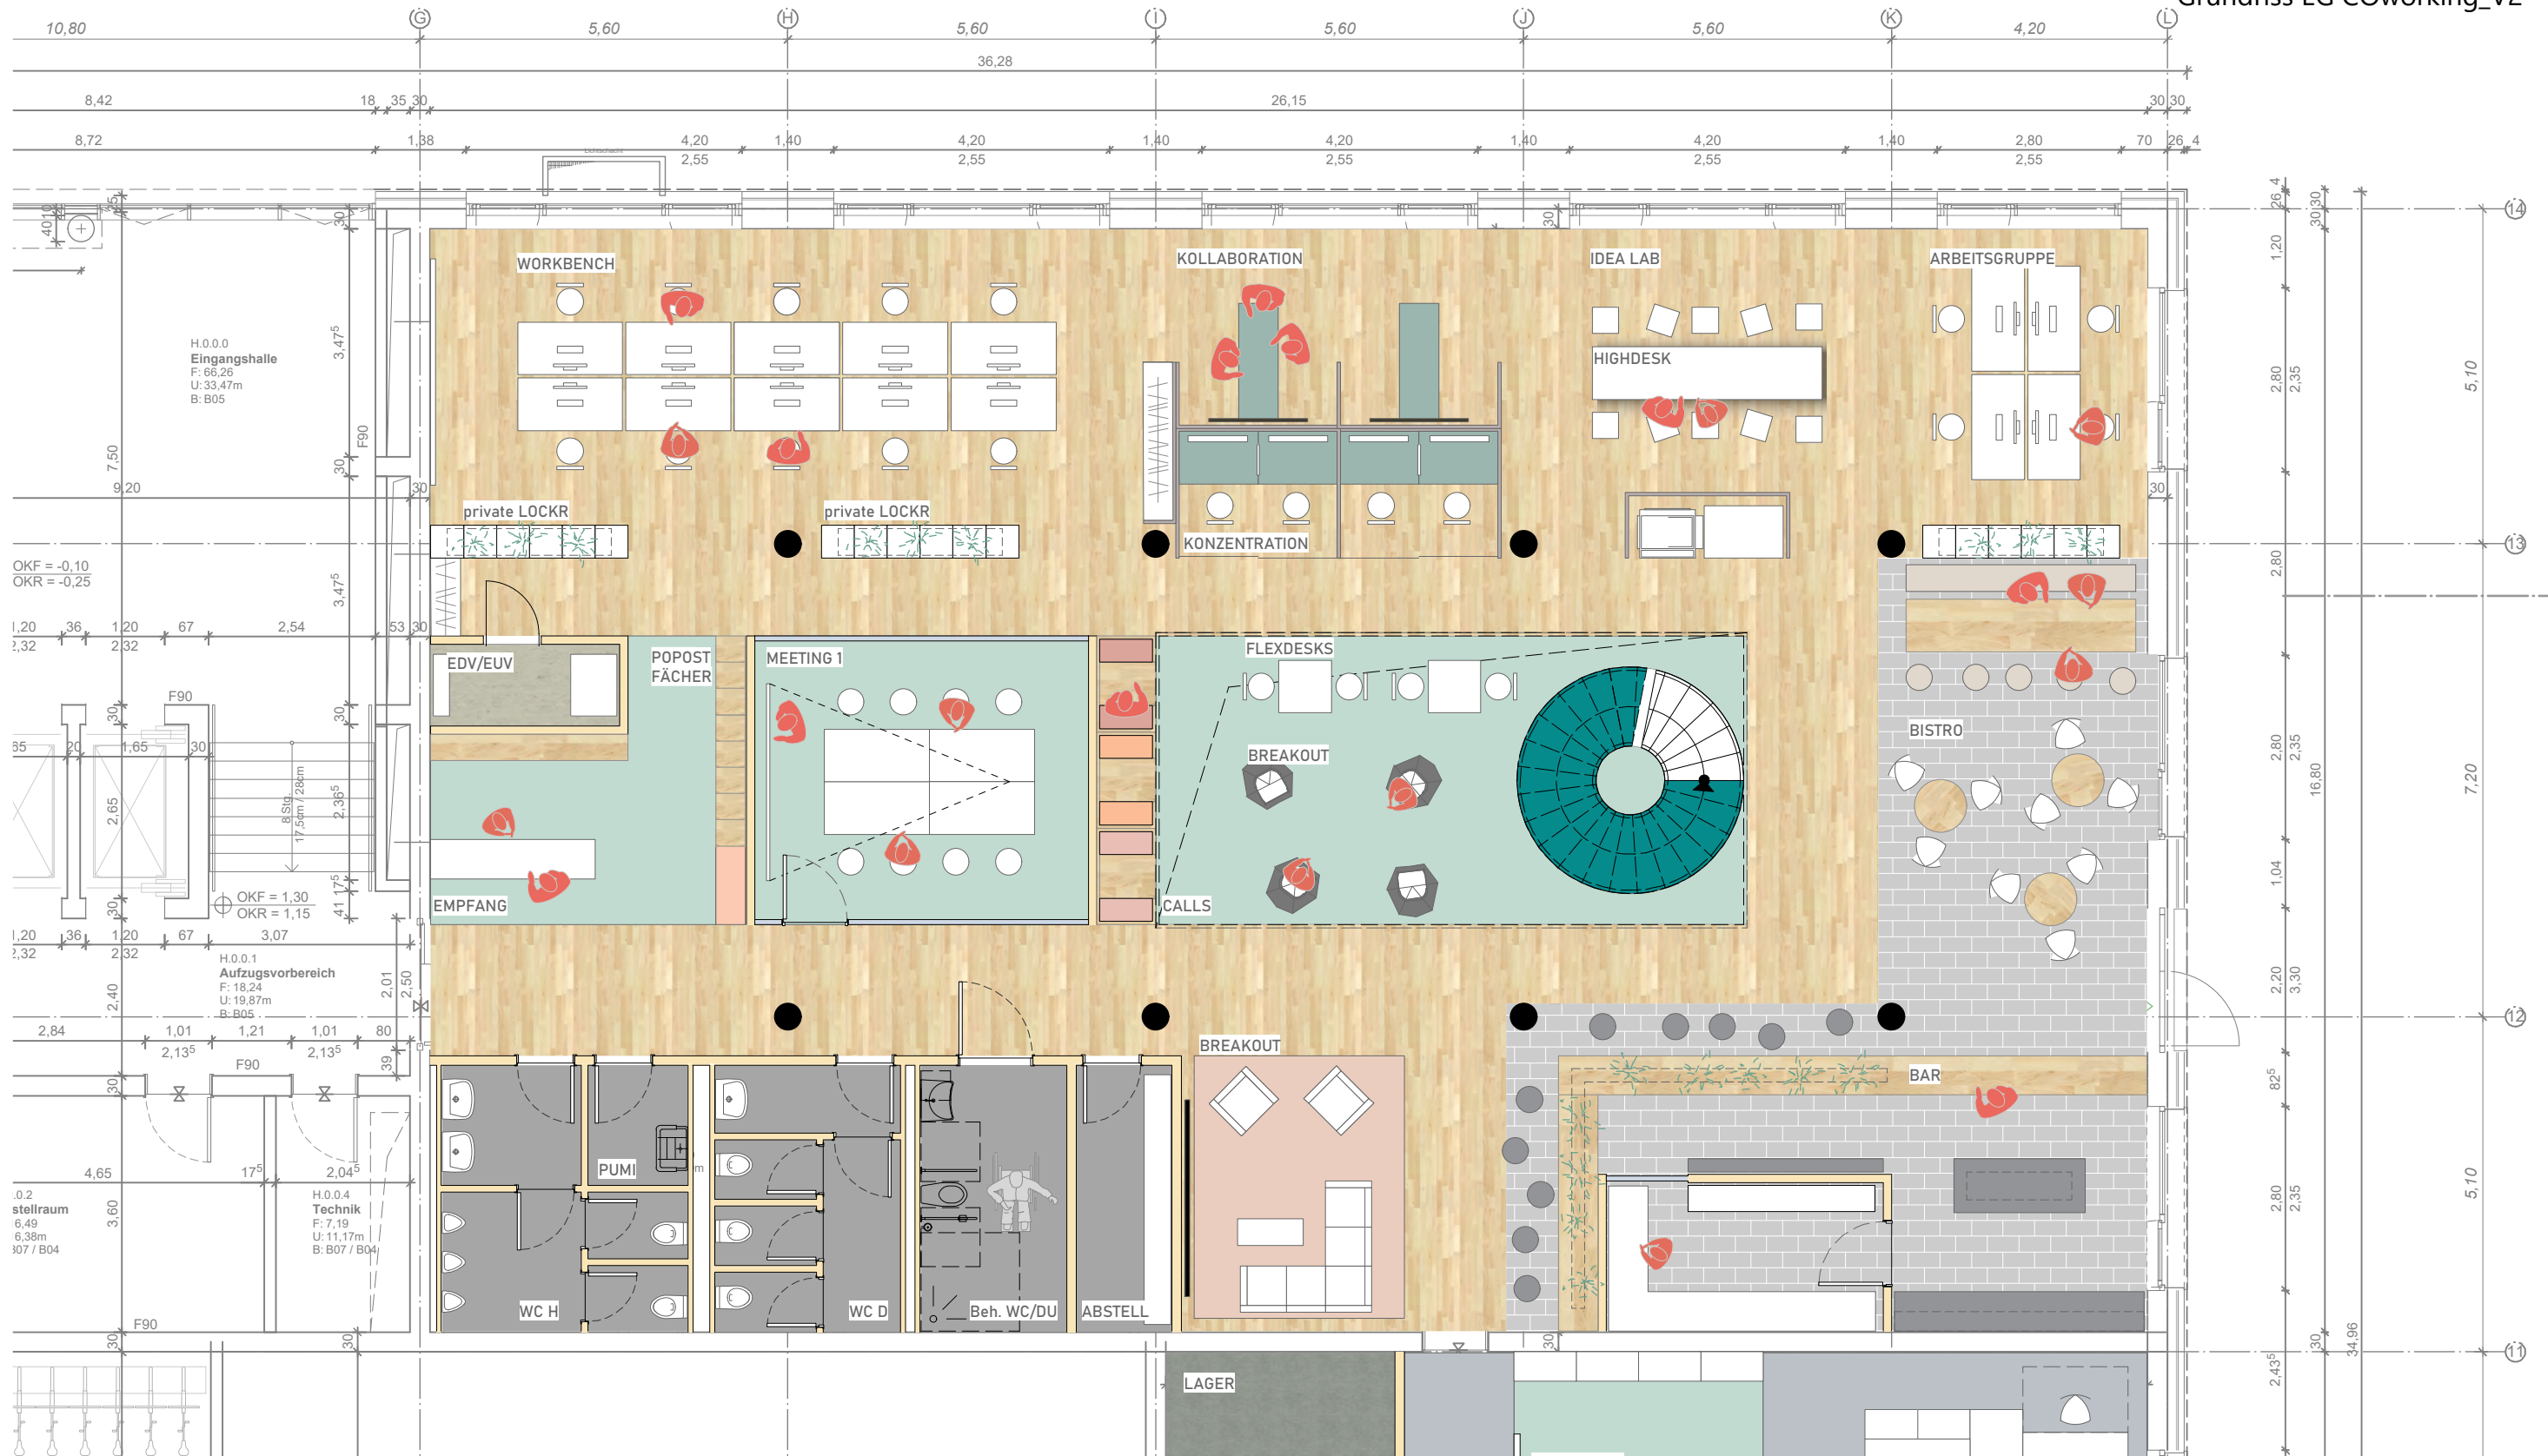

Index Datum Änderungen
00 08.04.20 Planerstellung

gez.
PAN



Wolff & Müller
Am Rüppurrer Schloss 1, 76199 Karlsruhe

gezeichnet
PAN

Maßstab
1:100

Druckdatum
07.07.2020


Format
ISO A3

Plannummer
H-5-AR-XP-G-E00-0105 - 00 -

Projekt
Neubau House of IT-Security
Zimmerstraße 3, 76137 Karlsruhe

Planinhalt
Grundriss EG COWorking_V2

Bauherr
House of IT-Security GmbH
Rüppurrer Straße 52-54, 76137 Karlsruhe

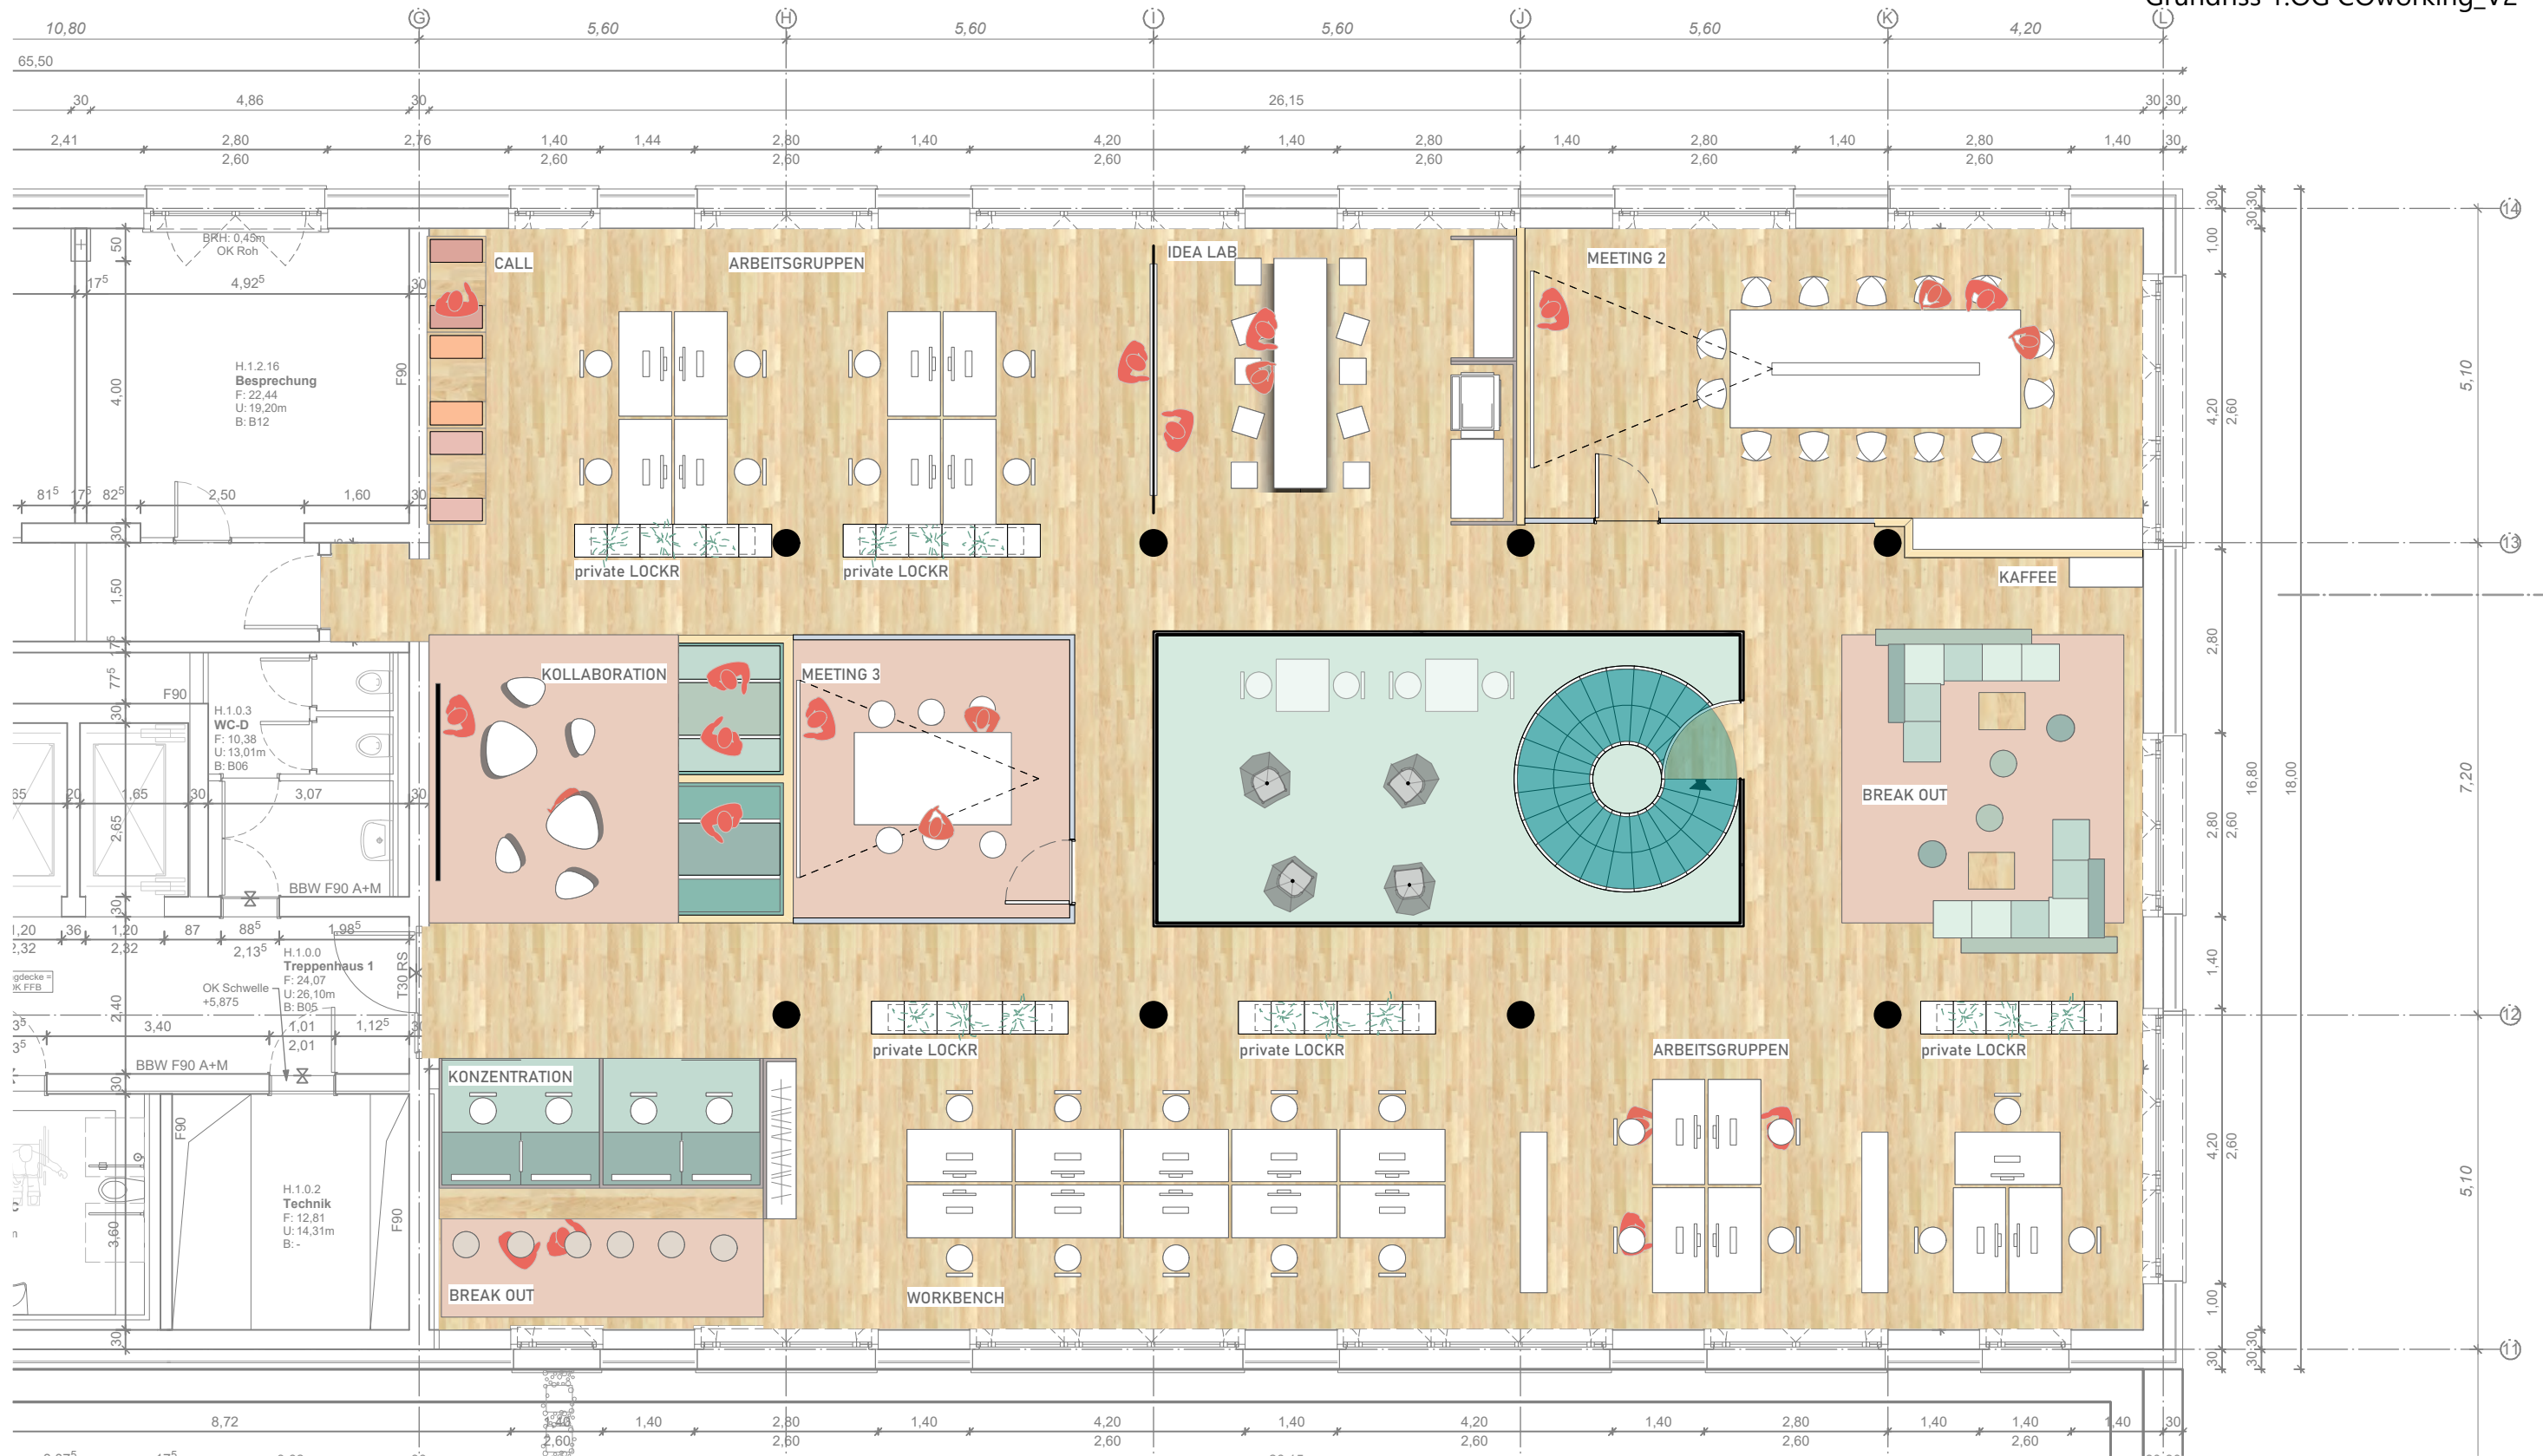

Index	Datum	Änderungen
00	08.04.20	Planerstellung

gez.
PAN



Wolff & Müller
Am Rüppurrer Schloss 1, 76199 Karlsruhe

gezeichnet
PAN

Maßstab
1:100

Druckdatum
07.07.2020

Format
ISO A3




Plannummer
H-5-AR-XP-G-E00-0106 - 00 -

Projekt
Neubau House of IT-Security
Zimmerstraße 3, 76137 Karlsruhe

Planinhalt
Grundriss 1.OG COworking_V2

Bauherr
House of IT-Security GmbH
Rüppurrer Straße 52-54, 76137 Karlsruhe

Grundriss EG COWorking_V2 Pics

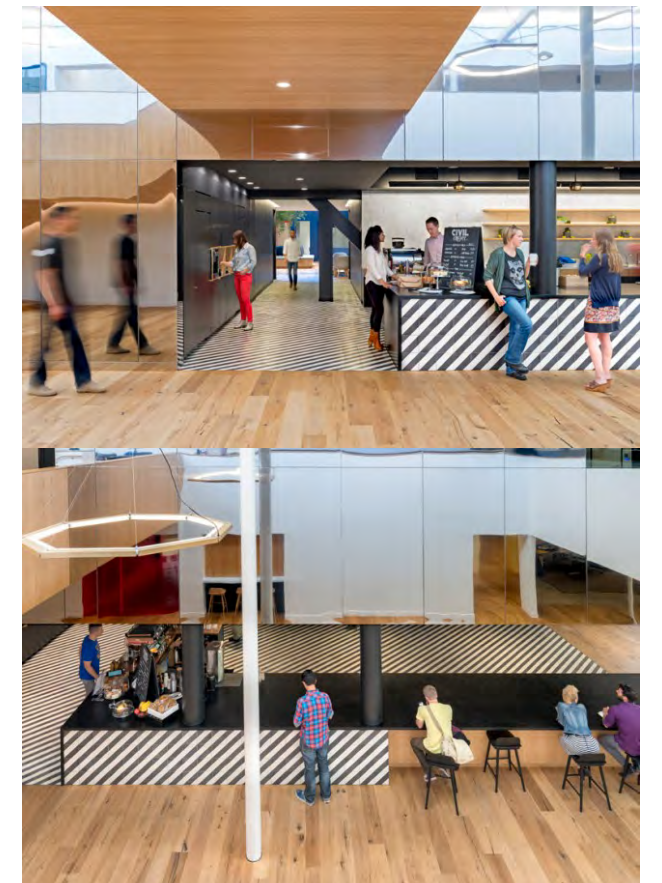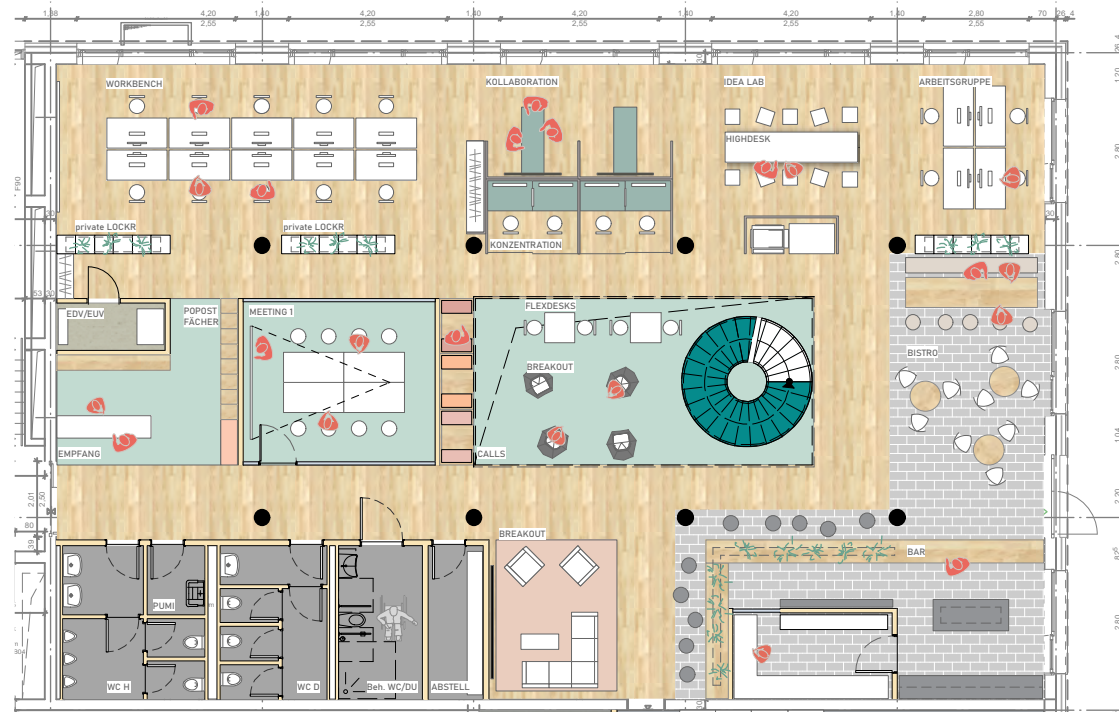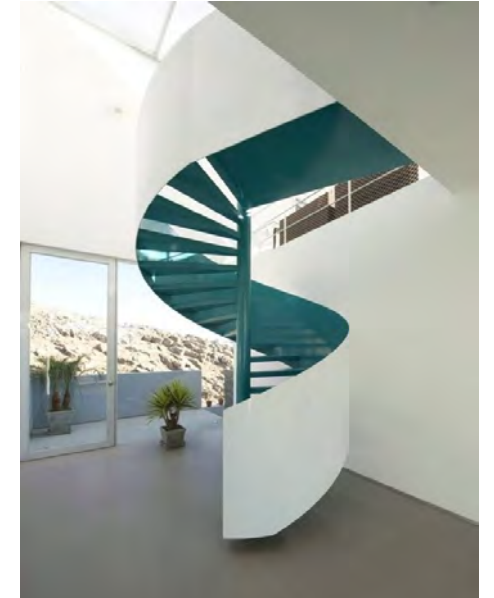

Index Datum Änderungen
00 08.04.20 Planerstellung

gez.
PAN



Wolff & Müller
Am Rüppurrer Schloss 1, 76199 Karlsruhe

gezeichnet
PAN

Maßstab
1:200

Druckdatum
07.07.2020

Format
ISO A3

Plannummer
H-5-AR-XP-G-E00-0109






Projekt
Neubau House of IT-Security
Zimmerstraße 3, 76137 Karlsruhe

- 00 -

Planinhalt
Grundriss EG COWorking_V2 Pics

Bauherr
House of IT-Security GmbH
Rüppurrer Straße 52-54, 76137 Karlsruhe

Grundriss 1.OG COWorking_V2 Pics

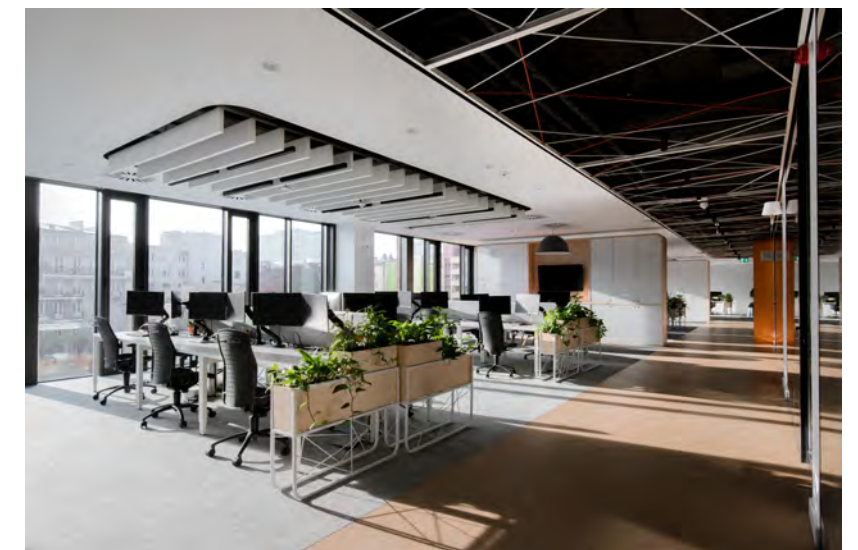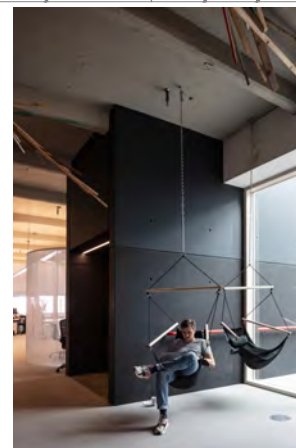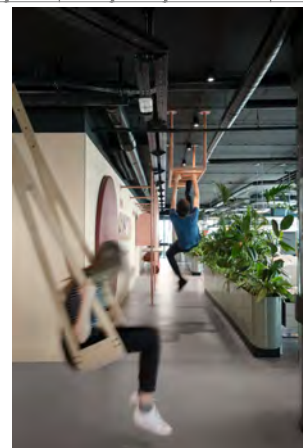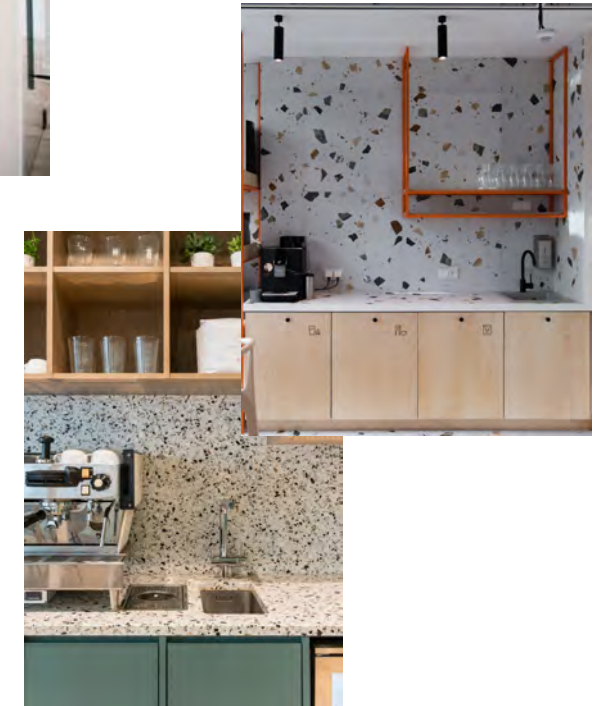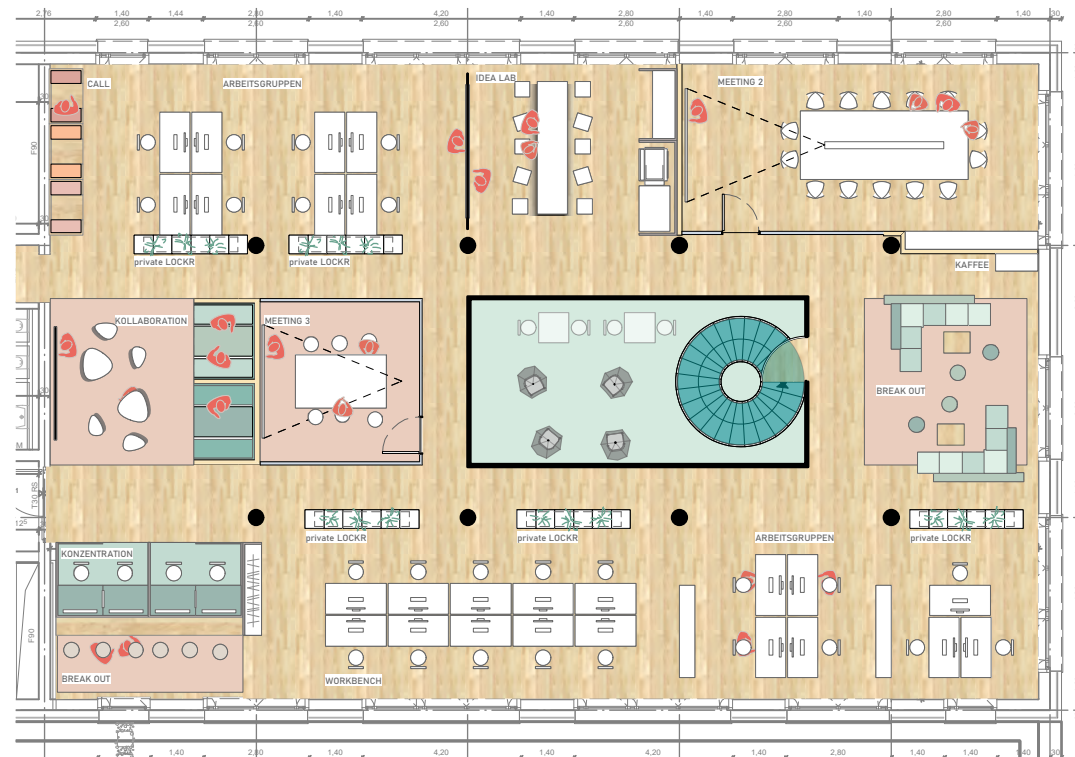

Index Datum Änderungen
00 08.04.20 Planerstellung

gez.
PAN

W
M
WOLFF & MÜLLER
Wolff & Müller
Am Rüppurrer Schloss 1, 76199 Karlsruhe



gezeichnet
PAN
Maßstab
1:200

Druckdatum
07.07.2020
Format
ISO A3

Plannummer
H-5-AR-XP-G-E00-0110 - 00 -
Projekt
Neubau House of IT-Security
Zimmerstraße 3, 76137 Karlsruhe

Planinhalt
Grundriss 1.OG COWorking_V2 Pics
Bauherr
House of IT-Security GmbH
Rüppurrer Straße 52-54, 76137 Karlsruhe

Deckenspiegel EG COWorking Pics

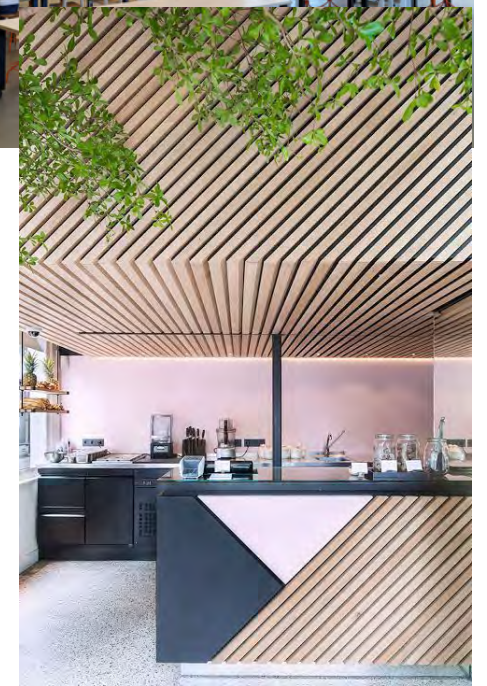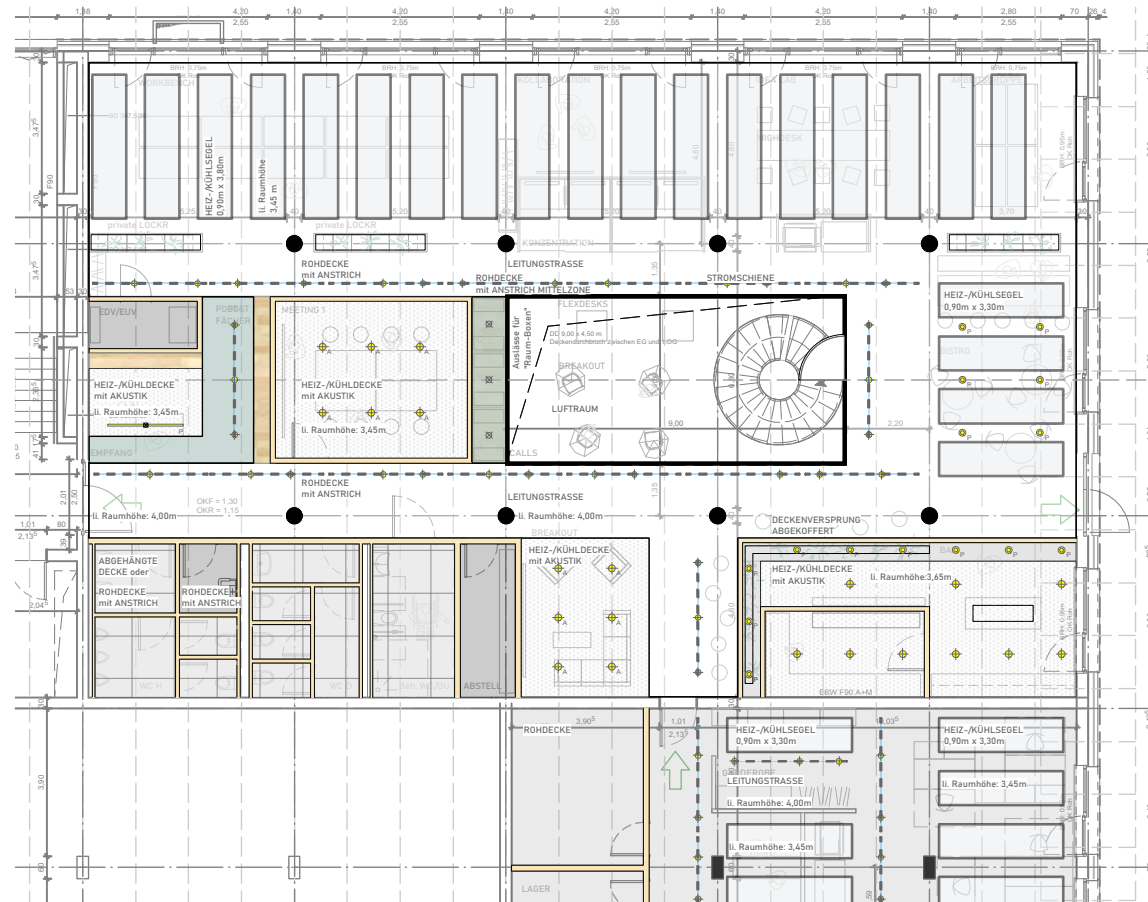

Index Datum Änderungen
00 14.04.20 Planerstellung

gez.
PAN



Wolff & Müller
Am Rüppurrer Schloss 1, 76199 Karlsruhe

gezeichnet
PAN

Maßstab
1:100

Druckdatum
07.07.2020

Format
ISO A3



Plannummer
H-5-AR-XP-G-E00-0114 - 00 -

Projekt
Neubau House of IT-Security
Zimmerstraße 3, 76137 Karlsruhe

Planinhalt
Deckenspiegel EG COWorking Pics

Bauherr
House of IT-Security GmbH
Rüppurrer Straße 52-54, 76137 Karlsruhe

Deckenspiegel 1.OG COworking Pics

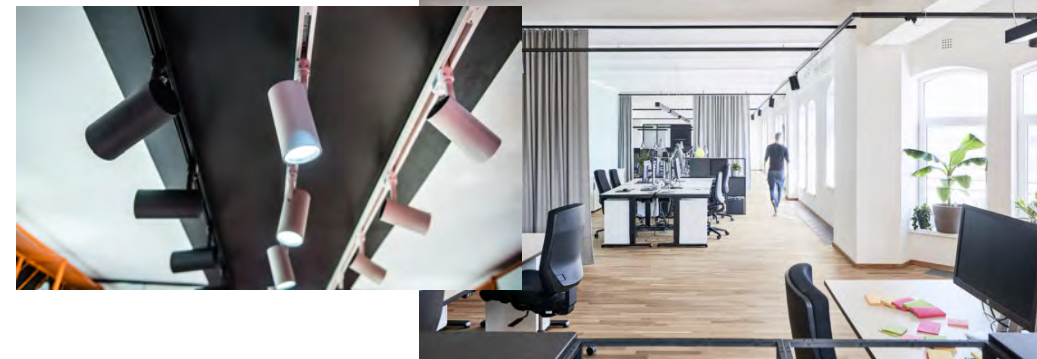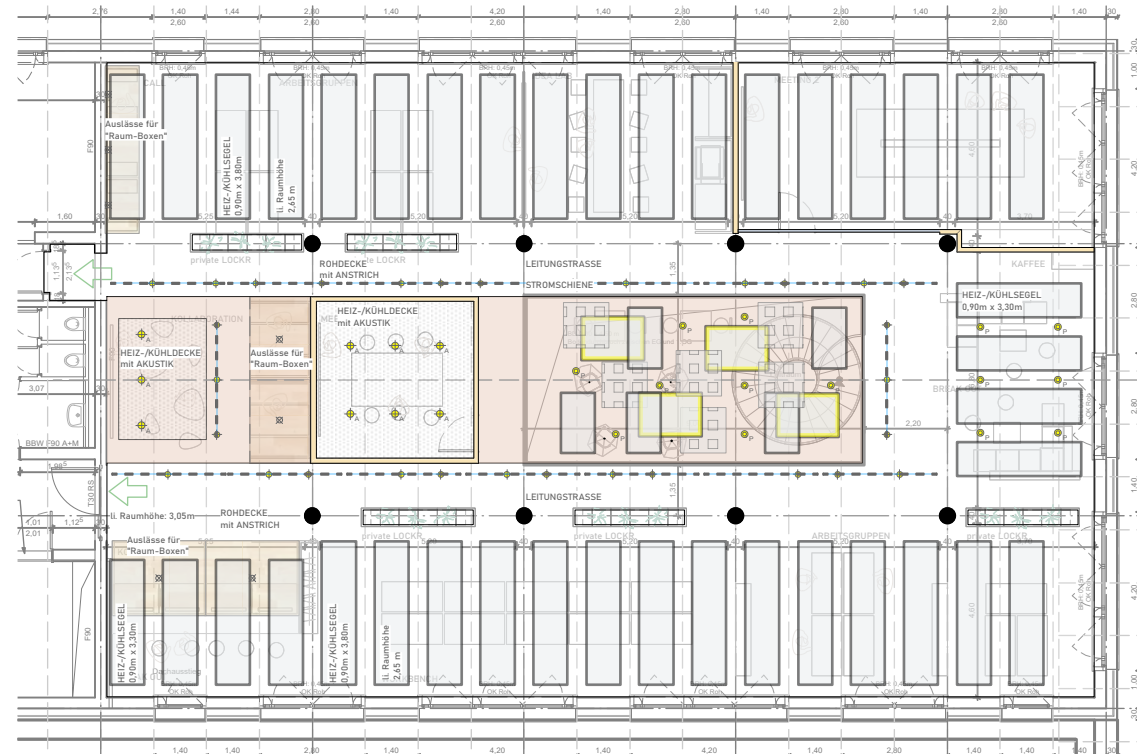

Index Datum Änderungen
00 14.04.20 Planerstellung

gez.
PAN

W
M
WOLFF & MÜLLER
Wolff & Müller
Am Rüppurrer Schloss 1, 76199 Karlsruhe

gezeichnet
PAN
Maßstab
1:100

Druckdatum
07.07.2020
Format
ISO A3

Plannummer
H-5-AR-XP-G-E00-0115 - 00 -
Projekt
Neubau House of IT-Security
Zimmerstraße 3, 76137 Karlsruhe

Planinhalt
Deckenspiegel 1.OG COworking Pics
Bauherr
House of IT-Security GmbH
Rüppurrer Straße 52-54, 76137 Karlsruhe



Index Datum Änderungen
00 07.07.20 Planerstellung

gez.
PAN



Wolff & Müller
Am Rüppurrer Schloss 1, 76199 Karlsruhe

gezeichnet
DAL
Maßstab

Druckdatum
07.07.2020
Format
ISO A3

Plannummer
H-5-AR-XP-G-E00-0117 - 00 -
Projekt
Neubau House of IT-Security
Zimmerstraße 3, 76137 Karlsruhe

Planinhalt
COworking Visualisierung 01_VORABZUG
Bauherr
House of IT-Security GmbH
Rüppurrer Straße 52-54, 76137 Karlsruhe



Index Datum Änderungen
00 07.07.20 Planerstellung

gez.
PAN



Wolff & Müller
Am Rüppurrer Schloss 1, 76199 Karlsruhe

gezeichnet
DAL

Maßstab

Druckdatum
07.07.2020

Format
ISO A3

Plannummer
H-5-AR-XP-G-E00-0118 - 00 -

Projekt
Neubau House of IT-Security
Zimmerstraße 3, 76137 Karlsruhe

Planinhalt
COworking Visualisierung 02_VORABZUG

Bauherr
House of IT-Security GmbH
Rüppurrer Straße 52-54, 76137 Karlsruhe



Index Datum Änderungen
00 07.07.20 Planerstellung

gez.
PAN



Wolff & Müller
Am Rüppurrer Schloss 1, 76199 Karlsruhe

gezeichnet
DAL

Maßstab

Druckdatum
07.07.2020

Format
ISO A3

Plannummer
H-5-AR-XP-G-E00-0119 - 00 -

Projekt
Neubau House of IT-Security
Zimmerstraße 3, 76137 Karlsruhe

Planinhalt
COworking Visualisierung 03_VORABZUG

Bauherr
House of IT-Security GmbH
Rüppurrer Straße 52-54, 76137 Karlsruhe



Index Datum Änderungen
00 07.07.20 Planerstellung

gez.
PAN



Wolff & Müller
Am Rüppurrer Schloss 1, 76199 Karlsruhe

gezeichnet
DAL

Maßstab

Druckdatum
07.07.2020

Format
ISO A3

Plannummer
H-5-AR-XP-G-E00-0120 - 00 -

Projekt
Neubau House of IT-Security
Zimmerstraße 3, 76137 Karlsruhe

Planinhalt
COworking Visualisierung 04_VORABZUG

Bauherr
House of IT-Security GmbH
Rüppurrer Straße 52-54, 76137 Karlsruhe



Index Datum Änderungen
00 07.07.20 Planerstellung

gez.
PAN



Wolff & Müller
Am Rüppurrer Schloss 1, 76199 Karlsruhe

gezeichnet
DAL

Maßstab

Druckdatum
07.07.2020

Format
ISO A3

Plannummer
H-5-AR-XP-G-E00-0121 - 00 -

Projekt
Neubau House of IT-Security
Zimmerstraße 3, 76137 Karlsruhe

Planinhalt
COworking Visualisierung 05_VORABZUG

Bauherr
House of IT-Security GmbH
Rüppurrer Straße 52-54, 76137 Karlsruhe



Index Datum Änderungen
00 07.07.20 Planerstellung

gez.
PAN



Wolff & Müller
Am Rüppurrer Schloss 1, 76199 Karlsruhe

gezeichnet
DAL

Maßstab

Druckdatum
07.07.2020

Format
ISO A3

Plannummer
H-5-AR-XP-G-E00-0122 - 00 -

Projekt
Neubau House of IT-Security
Zimmerstraße 3, 76137 Karlsruhe

Planinhalt
COworking Visualisierung 06_VORABZUG

Bauherr
House of IT-Security GmbH
Rüppurrer Straße 52-54, 76137 Karlsruhe



Index Datum Änderungen
00 07.07.20 Planerstellung

gez.
PAN



Wolff & Müller
Am Rüppurrer Schloss 1, 76199 Karlsruhe

gezeichnet
DAL
Maßstab

Druckdatum
07.07.2020
Format
ISO A3

Plannummer
H-5-AR-XP-G-E00-0123 - 00 -
Projekt
Neubau House of IT-Security
Zimmerstraße 3, 76137 Karlsruhe

Planinhalt
COworking Visualisierung 07_VORABZUG
Bauherr
House of IT-Security GmbH
Rüppurrer Straße 52-54, 76137 Karlsruhe



Index Datum Änderungen
00 07.07.20 Planerstellung

gez.
PAN



Wolff & Müller
Am Rüppurrer Schloss 1, 76199 Karlsruhe

gezeichnet
DAL

Maßstab

Druckdatum
07.07.2020

Format
ISO A3

Plannummer
H-5-AR-XP-G-E00-0124 - 00 -

Projekt
Neubau House of IT-Security
Zimmerstraße 3, 76137 Karlsruhe

Planinhalt
COworking Visualisierung 08_VORABZUG

Bauherr
House of IT-Security GmbH
Rüppurrer Straße 52-54, 76137 Karlsruhe